


SITUACE DIO - I. ETAPA

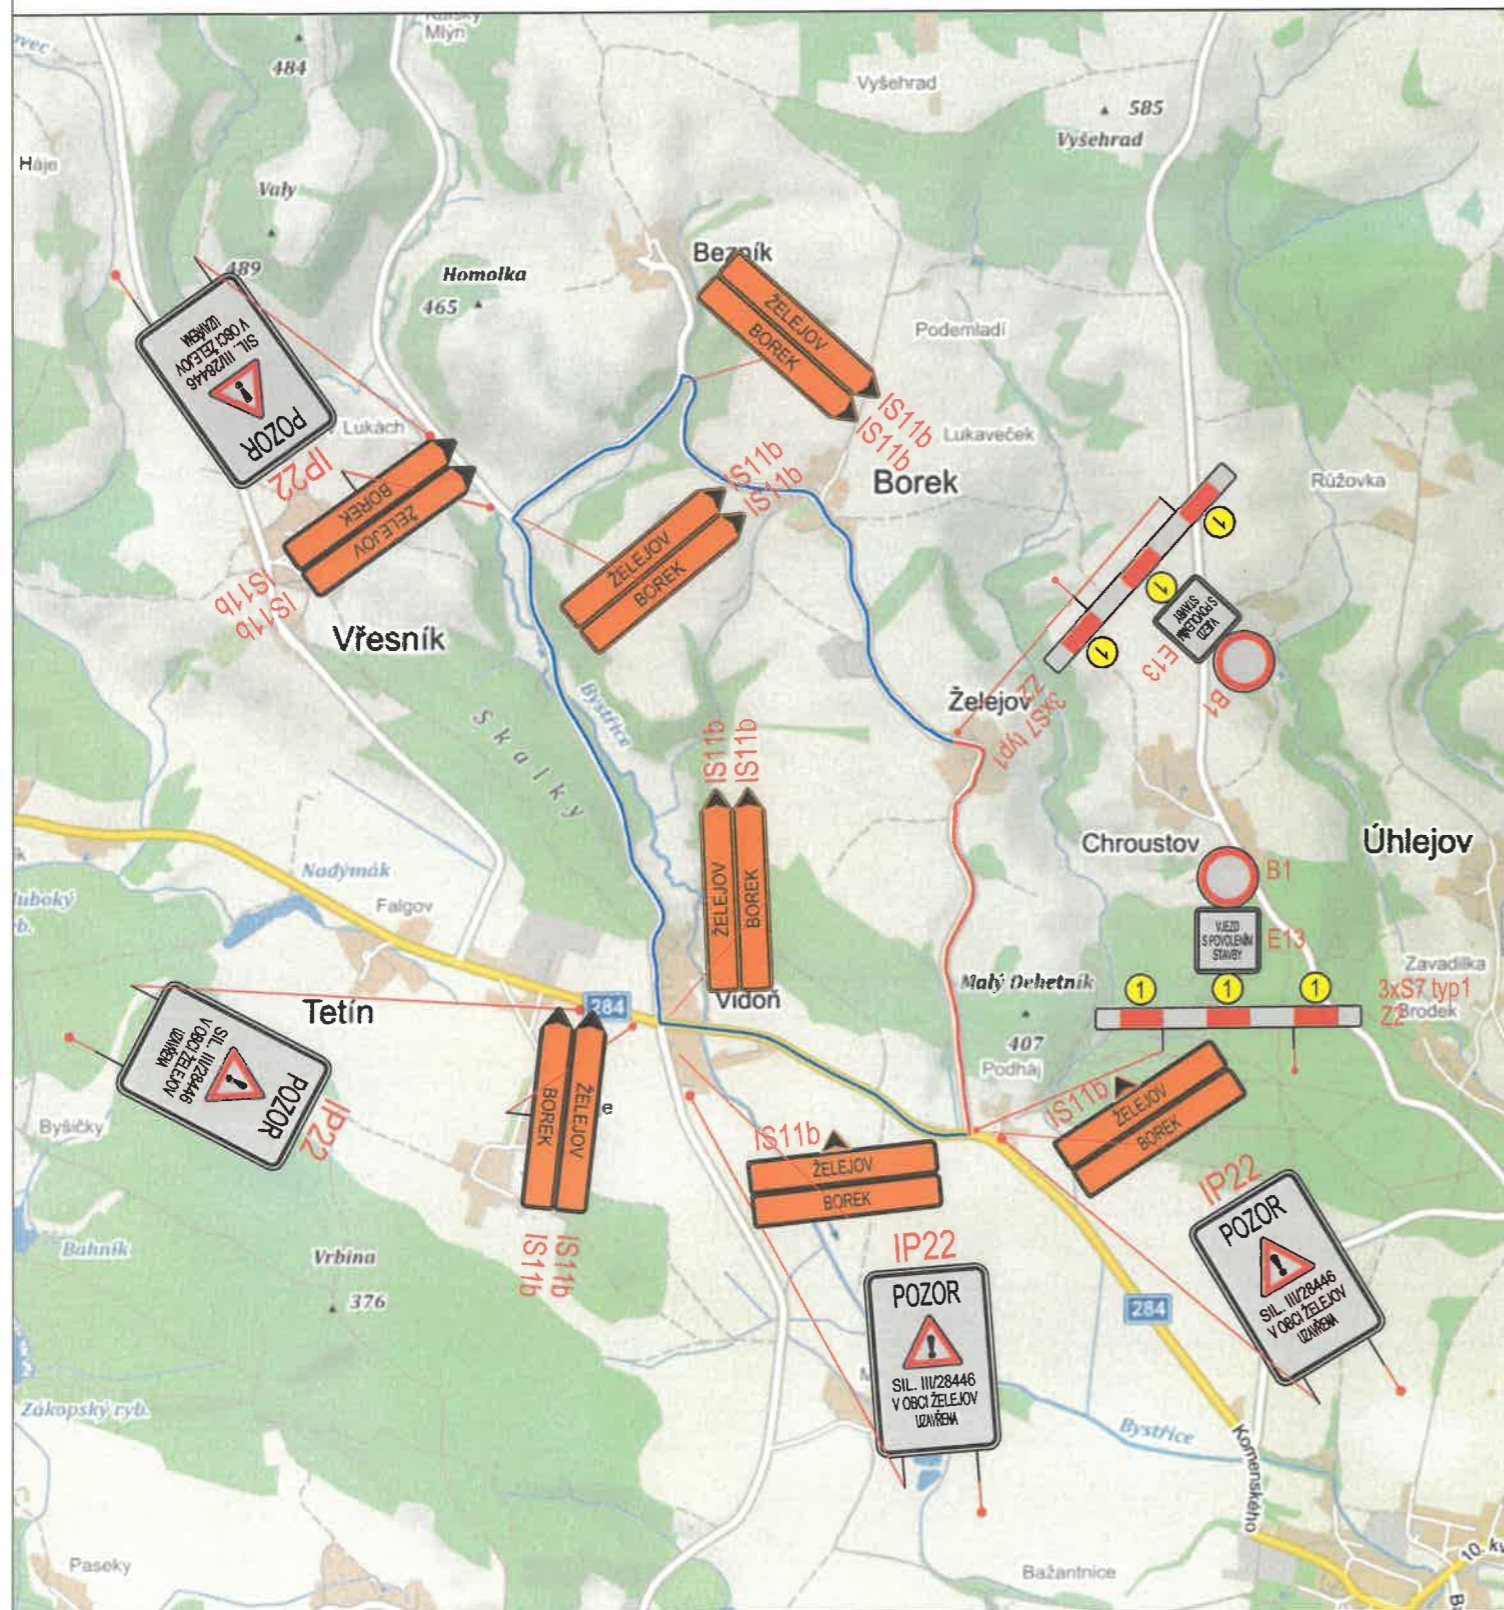






— OBJÍZDNÁ TRASA
 — UZAVÍRKA


PŘECHODNÉ SVISLÉ DOPRAVNÍ ZNAČENÍ



REVIZE:	PŘEDMĚT ZMĚNY:	VYPRACOVAL:	DATUM:
1			
2			
3			

OBJEDNATEL:  KRÁLOVÉHRADECKÝ KRAJ Pivovarské náměstí 1245 500 03 Hradec Králové	NÁZEV AKCE: III/28446 ŽELEJOV - BOREK	
	ČÁST / STAVEBNÍ OBJEKT: ZÁSADY ORGANIZACE VÝSTAVBY	
PŘÍLOHA: SITUACE DIO - I. ETAPA		
ZHOTOVITEL:  M - PROJEKCE s.r.o. Resslerova 956 500 02 Hradec Králové www.m-projekce.cz	ZODP. PROJEKTANT: Ing. A. MITTERMAYEROVÁ VYPRACOVAL: S. BLÁHOVÁ KONTROLA: Ing. P. HÁJEK	PARÉ:   
	MĚŘÍTKO: - Č. ZAKÁZKY: 18-076-03 STUPEŇ: PDPS DATUM: 9/2018 ČÁST: E. PŘÍLOHA: 2.3	

SITUACE DIO -II. ETAPA

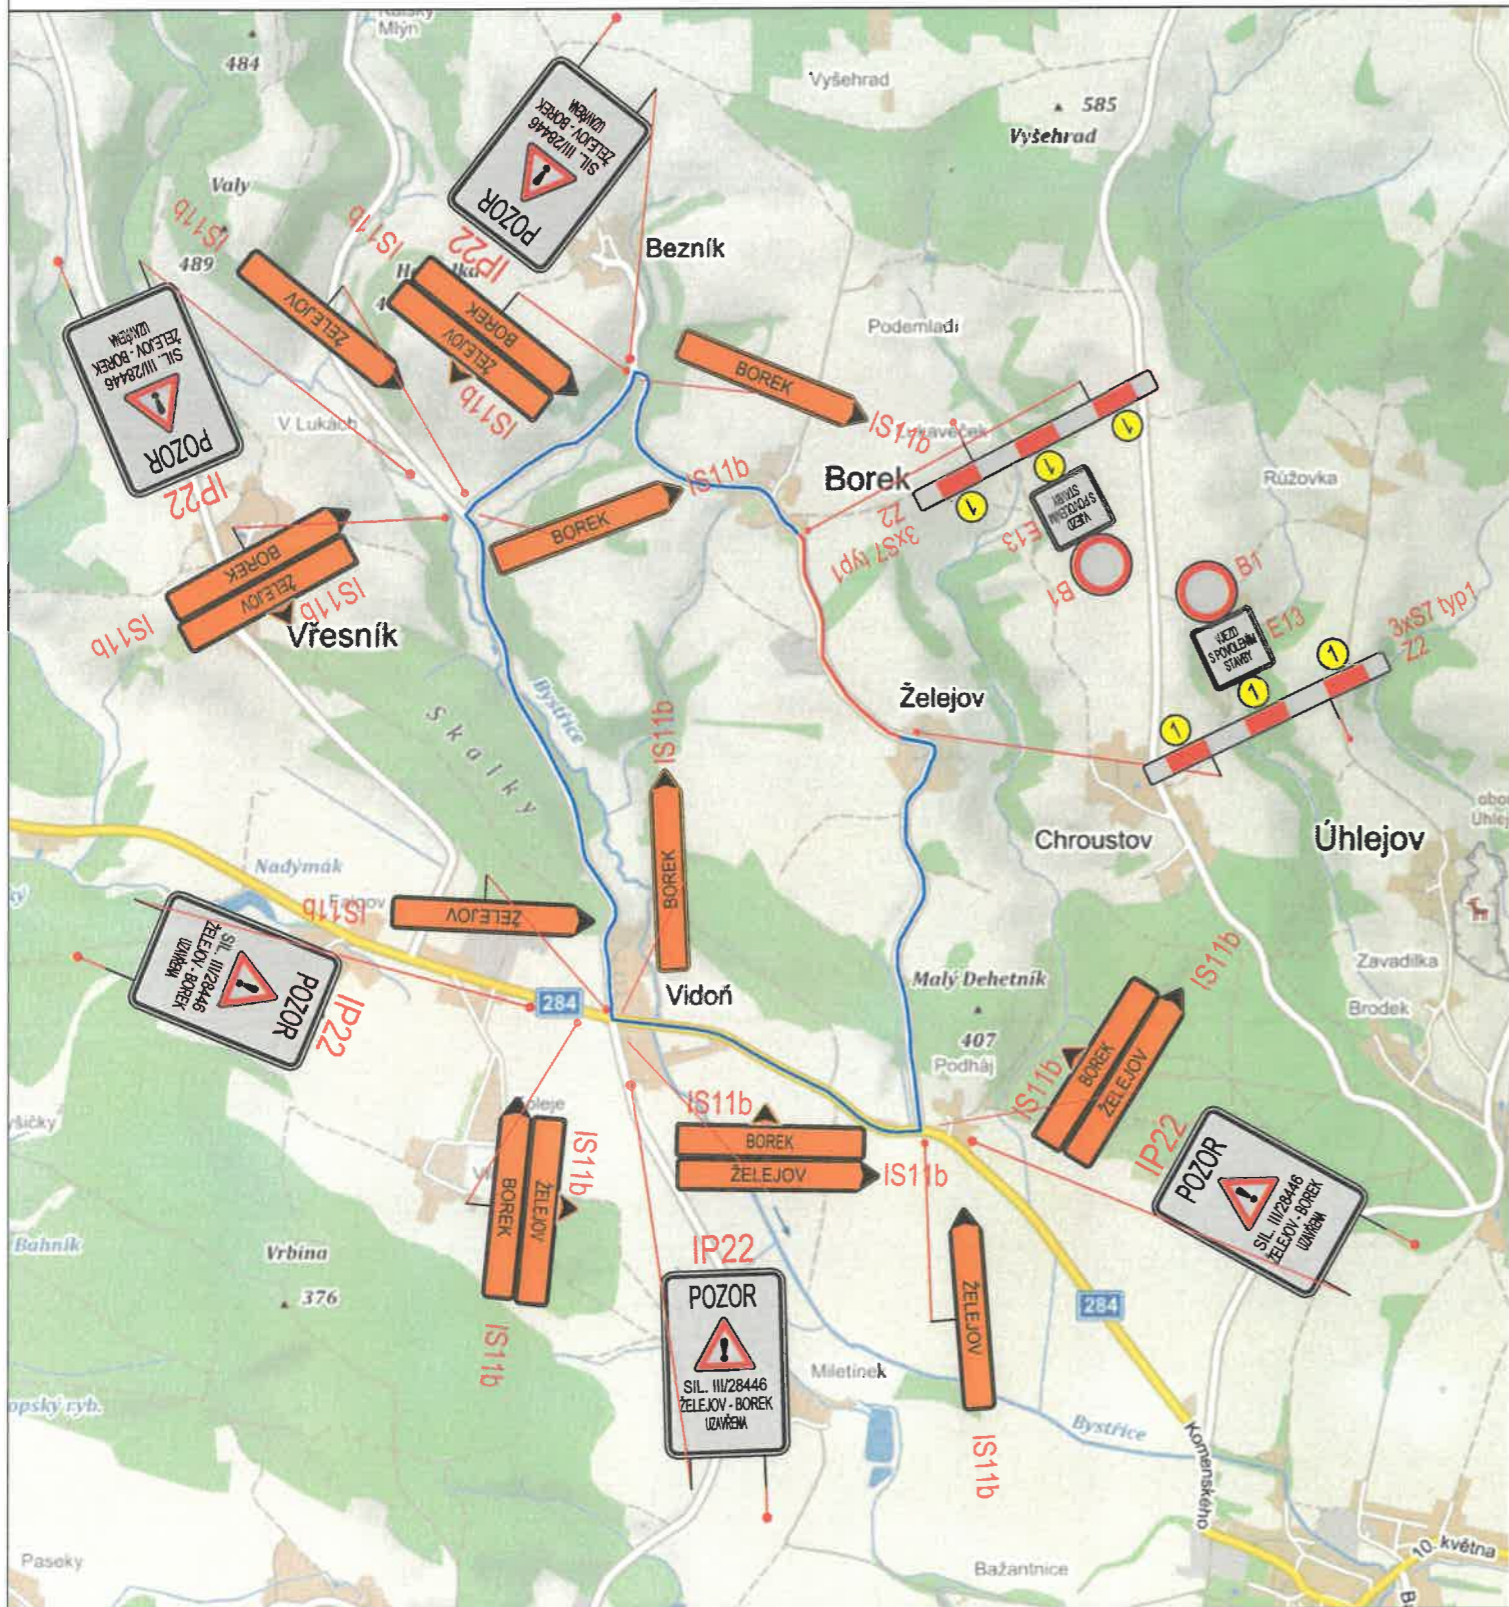



- OBJÍZDNÁ TRASA
- UZAVÍRKA


PŘECHODNÉ SVISLÉ DOPRAVNÍ ZNAČENÍ



REVIZE:	PŘEDMĚT ZMĚNY:	VYPRACOVAL:	DATUM:
1			
2			
3			

OBJEDNATEL:  KRÁLOVÉHRADECKÝ KRAJ Pivovarské náměstí 1245 500 03 Hradec Králové	NÁZEV AKCE: III/28446 ŽELEJOV - BOREK				
	ČÁST / STAVEBNÍ OBJEKT: ZÁSADY ORGANIZACE VÝSTAVBY				
ZHOTOVITEL:  M - PROJEKCE s.r.o. Resslova 956 500 02 Hradec Králové www.m-projekce.cz	PŘÍLOHA: SITUACE DIO -II. ETAPA		PARÉ:		
	ZODP. PROJEKTANT: Ing. A. MITTERMAYEROVÁ	[Signature]	[Signature]	[Signature]	
VYPRACOVAL: S. BLÁHOVÁ	[Signature]	[Signature]	[Signature]		
KONTROLA: Ing. P. HÁJEK	[Signature]	[Signature]	[Signature]		
MĚŘÍTKO: -	Č. ZAKÁZKY: 18-076-03	STUPEŇ: PDPS	DATUM: 9/2018	ČÁST: E.	PŘÍLOHA: 2.1

SITUACE DIO - III. ETAPA

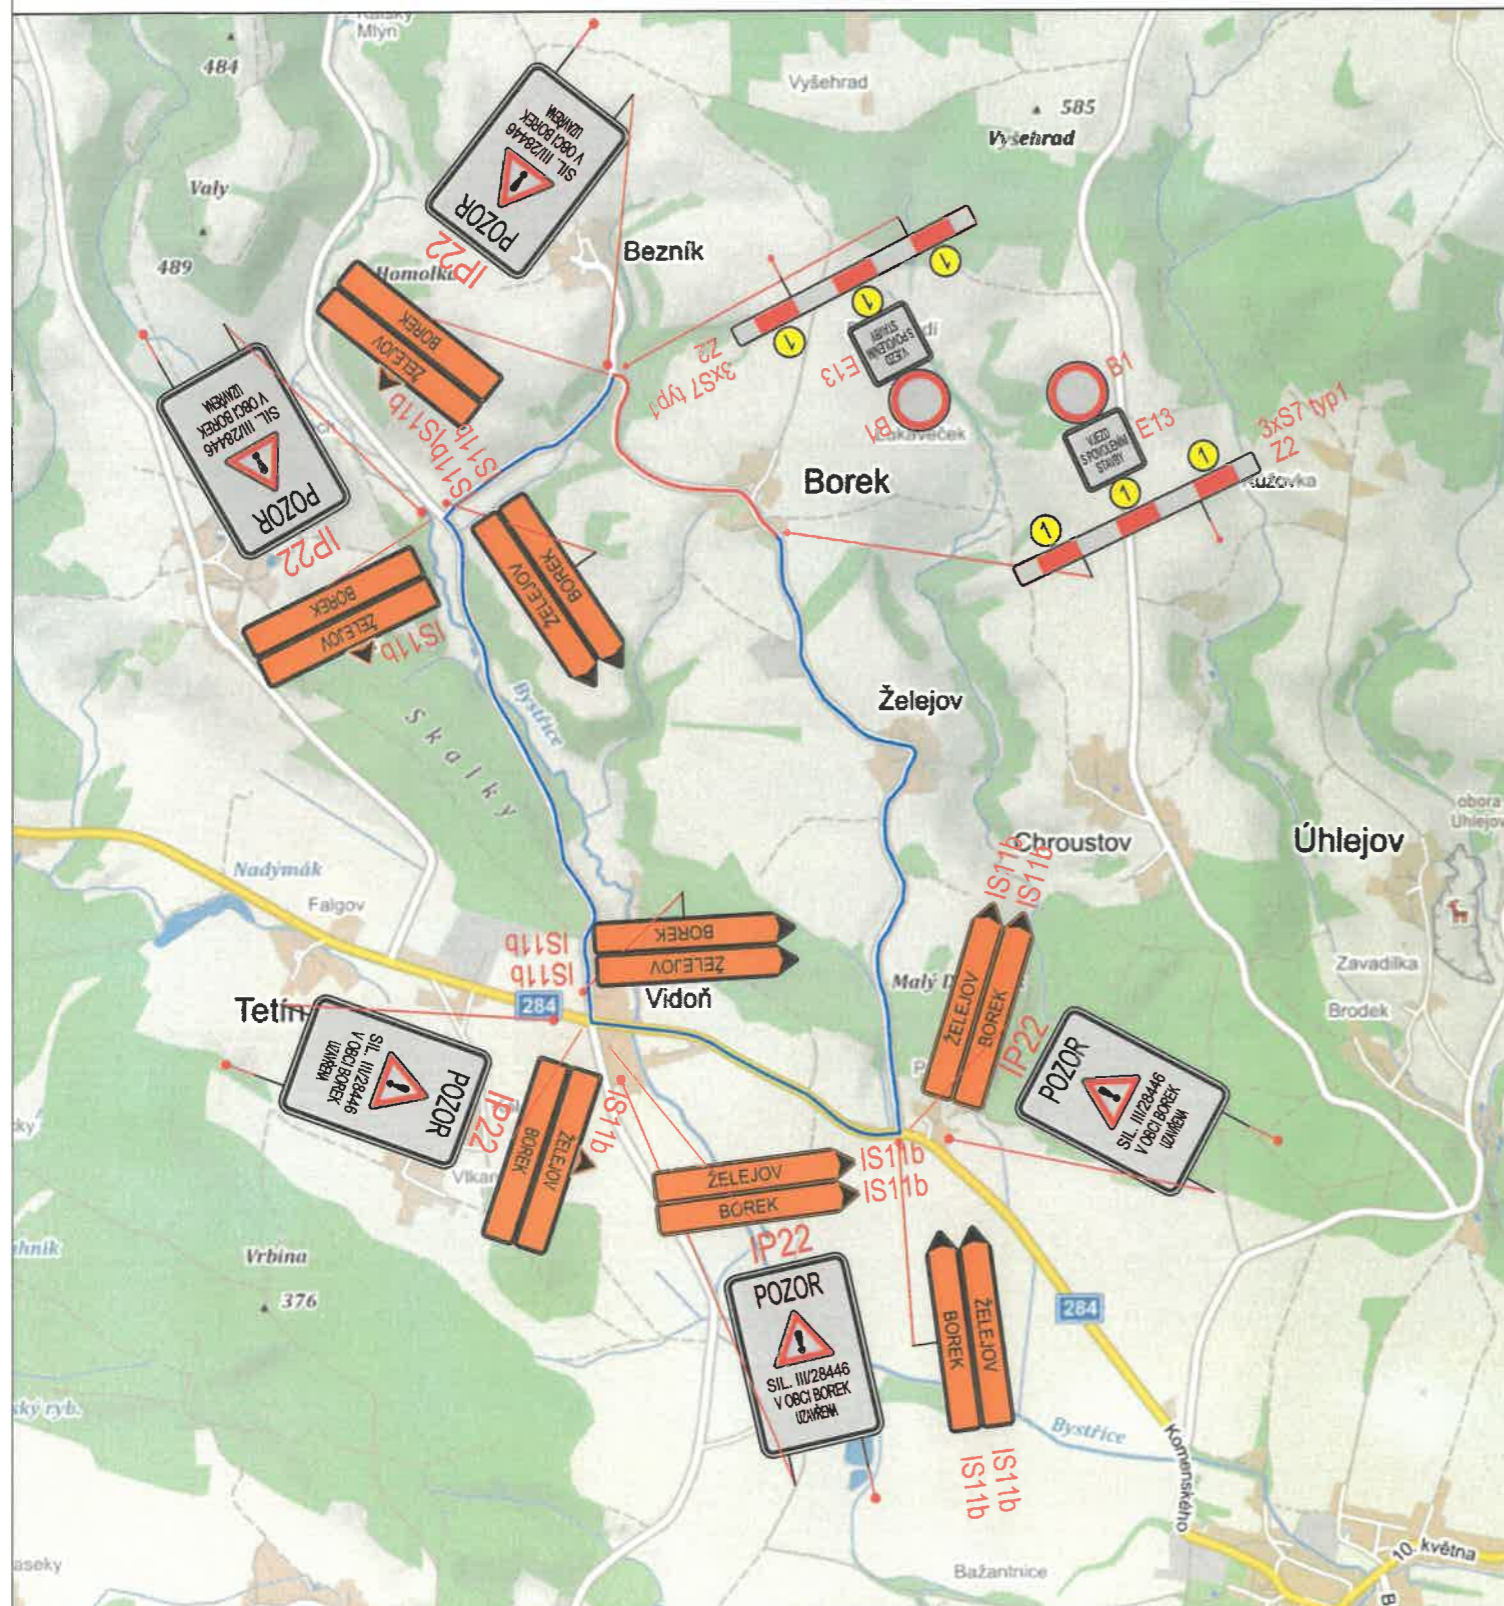

- OBJÍZDNÁ TRASA
- UZAVÍRKA

PŘECHODNÉ SVISLÉ DOPRAVNÍ ZNAČENÍ



REVIZE:	PŘEDMĚT ZMĚNY:	VYPRACOVAL:	DATUM:
1			
2			
3			

OBJEDNATEL:  KRÁLOVÉHRADECKÝ KRAJ Pivovarské náměstí 1245 500 03 Hradec Králové	NÁZEV AKCE: III/28446 ŽELEJOV - BOREK	
	ČÁST / STAVEBNÍ OBJEKT: ZÁSADY ORGANIZACE VÝSTAVBY	
PŘÍLOHA: SITUACE DIO - III. ETAPA		
ZHOTOVITEL:  M - PROJEKCE s.r.o. Resslerova 956 500 02 Hradec Králové www.m-projekce.cz	ZODP. PROJEKTANT: Ing. A. MITTERMAYEROVÁ	<i>[Signature]</i> PARÉ:
	VYPRACOVAL: S. BLÁHOVÁ	<i>[Signature]</i>
KONTROLA: Ing. P. HÁJEK		<i>[Signature]</i>
MĚŘÍTKO: -	Č. ZAKÁZKY: 18-076-03	STUPEŇ: PDPS
DATUM: 9/2018	ČÁST: E.	PŘÍLOHA: 2.2